

ΕΦΗΜΕΡΙΣ ΤΗΣ ΚΥΒΕΡΝΗΣΕΩΣ
ΤΗΣ ΕΛΛΗΝΙΚΗΣ ΔΗΜΟΚΡΑΤΙΑΣ

ΤΕΥΧΟΣ ΤΕΤΑΡΤΟ Αρ. Φύλλου 43

3 Φεβρουαρίου 1993

ΠΕΡΙΕΧΟΜΕΝΑ

ΑΝΑΔΑΣΩΣΕΙΣ

ΑΠΟΦΑΣΕΙΣ

Αριθ. 2291 (1)

Κήρυξη αναδασωτέας έκτασης δέκα (10) στρεμμάτων στη θέση Ποδαγορά περιφέρειας Κοινότητας Βαρετάδας Ν. Αιτωλίας και Ακαρνανίας.

Ο ΝΟΜΑΡΧΗΣ ΑΙΤΩΛΙΑΣ ΚΑΙ ΑΚΑΡΝΑΝΙΑΣ

Έχοντας υπόψη:

1. Τις διατάξεις του Ν. 3200/55 περί διοικητικής αποκέντρωσης, όπως τροποποιήθηκε και συμπληρώθηκε μεταγενέστερα με το Ν.Δ. 532/1970.

2. Τα άρθρα 24 και 117 παρ. 3 του Συντάγματος της Χώρας.

3. Τις διατάξεις του Ν. 998/79 «περί προστασίας των δασών και των δασικών εν γένει εκτάσεων της Χώρας» και ειδικότερα:

α) Του άρθρου 38 παρ. 1.

β) Του άρθρου 41 παρ. 1 και 3.

4. Τις διαταγές του Υπουργείου Γεωργίας:

α) 160517/1180/8.7.1980, β) 141823/24.2.1983.

5. Την με αριθ. 3635/15.10.92 αναφορά του Δασαρχείου Αμφιλοχίας για την κήρυξη «ως αναδασωτέας» της αναφερόμενης στο θέμα έκτασης, που καταστράφηκε ολοσχερώς συνεπεία δασικής πυρκαγιάς στις 11.9.92 και η οποία οφείλεται σε εμπρησμό, αποφασίζουμε:

Κηρύσσουμε αναδασωτέα, με σκοπό την προστασία για την επαναδημιουργία της δασικής βλάστησης που καταστράφηκε με φυσική ή τεχνική αναδάσωση και τη διατήρηση του χαρακτήρα της δασικής έκτασης, ώστε ν' αποκλεισθεί η διάθεση αυτής γιά άλλο σκοπό, την παραπάνω δημόσια δασική έκταση δέκα (10) στρεμμάτων που ήταν καλυμμένη από αείφυλλα - πλατύφυλλα και ανήκει στην κατηγορία των άρθρων 3 παραγρ. 2 και 4 παράγρ. 1γ του Ν. 998/1979, που βρίσκεται στη θέση Ποδαγορά περιφέρειας κοινότητας Βαρετάδας που προσδιορίζεται από τα στοιχεία Α,Β,Γ,Δ,Α, και έχει όρια:

Ανατολικά: Επαρχιακός δρόμος Μπαμπαλιού - Ποδαγοράς.

Δυτικά: Δημόσια δασική έκταση.

Νότια: Επαρχιακός δρόμος Βαρετάδος - Ποδαγοράς.

Βόρεια: Ρέμμα Βελιτσόρεμμα,

όπως φαίνεται στο συνημμένο διάγραμμα που αποτελεί αναπόσπαστο μέρος της απόφασης αυτής.


Η απόφαση αυτή να δημοσιευθεί στην Εφημερίδα της Κυβερνήσεως.

Μεσολόγγι, 23 Νοεμβρίου 1992


Ο Νομάρχης

Ν. ΣΤΑΜΟΣ

ΣΧΕΔΙΑΓΡΑΜΜΑ ΑΝΑΔΑΣΩΤΕΑΣ ΔΗΜΟΣΙΑΣ ΔΑΣΙΚΗΣ ΕΚΤΑΣΗΣ 10 ΣΤΡΕΜΜΑΤΩΝ ΣΤΗ ΘΕΣΗ "ΠΟΔΟΓΟΡΑ", ΠΕΡΙΦΕΡΕΙΑΣ ΚΟΙΝΟΤΗΤΑΣ ΒΑΡΕΤΑΔΑΣ ΠΟΥ ΚΑΗΚΕ ΣΤΙΣ 11-9-1992

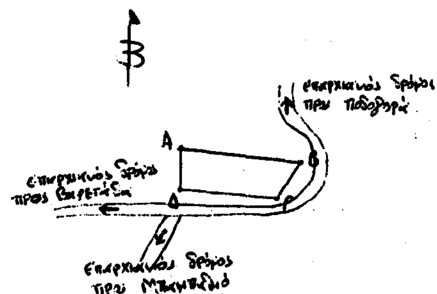

ΚΛΙΜΑΚΑ 1:1000
ΥΠΟΜΝΗΜΑ ΑΒΓΔΑ
ΑΝΑΔΑΣΩΤΕΑ ΕΚΤΑΣΗ

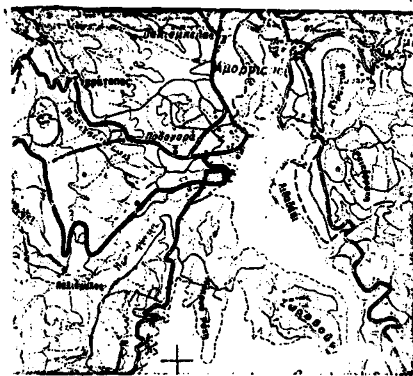

ΑΜΦΙΛΟΧΙΑ 7-10-1992
Ο ΣΥΝΤΑΚΤΗΣ
ΜΠΑΡΔΑΚΗΣ ΝΙΚΟΣ
ΤΕΧΝΟΛΟΓΟΣ ΔΑΣΟΠΟΝΙΑΣ

ΘΕΩΡΕΙΤΑΙ
ΑΜΦΙΛΟΧΙΑ 7-10-1992
Ο ΔΑΣΑΡΧΗΣ α.α.

ΘΕΩΡΕΙΤΑΙ
Ι.Π. ΜΕΣΟΛΟΓΓΙΟΥ 29-...-1992
Ο Δ/ΝΤΗΣ ΔΑΣΩΝ α.α.

ΘΕΩΡΕΙΤΑΙ
Ι.Π. ΜΕΣΟΛΟΓΓΙΟΥ
Ο ΝΟΜΑΡΧΗΣ

ΠΟΛΕΟΔΟΜΙΑ

ΔΙΑΤΑΓΜΑΤΑ

(2)

Έγκριση μεταφοράς συντελεστή δόμησης ρυμοτομουμένου ακινήτου που βρίσκεται εντός του ρυμοτομικού σχεδίου της Κοινότητας Ανατολής (Ν. Ιωαννίνων).

Ο ΠΡΟΕΔΡΟΣ
ΤΗΣ ΕΛΛΗΝΙΚΗΣ ΔΗΜΟΚΡΑΤΙΑΣ

Έχοντας υπόψη:

1. Τις διατάξεις του άρθρου 2 του Ν. 880/1979 «Περί καθορισμού ανωτάτου ορίου συντελεστού δομήσεως κλπ» (Α' 58).

2. Τις διατάξεις του Π.Δ/τος 470/1979 «Περί μετασχηματισμού των συντελεστών δομήσεως εις εμβαδά κατά την εφαρμογή του Ν.880/1979» (Α' 138), όπως τροποποιήθηκε με το από 19.6.1987 Π. Δ/γμα (Δ' 592).

3. Τις διατάξεις του Π. Δ/τος 510/1979 «Περί ρυθμίσεως θεμάτων μεταφοράς συντελεστού δομήσεως κατά το Ν.880/1979» (Α' 154), όπως τροποποιήθηκε με το υπ' αριθ. 367/1987 Π. Δ/γμα (Α' 163).

4. Τις διατάξεις της παρ. 1 (εδ. ιδ) του άρθρου 23 του Ν. 1558/1985 «Κυβέρνηση και Κυβερνητικά Όργανα» (Α' 137).

5. Την 17482/1991 πράξη συναίνεσης ενώπιον της συμβολαιογράφου Ιωαννίνων Αικατερίνης Παπαγεωργίου Τσικνιά, της Αντιγόνης Καλπακίδη αποκλειστικής κυρίας του περιγραφομένου στο άρθρο 1 του παραπάνω ακινήτου.

6. Την 17647/1991 πράξη εκχώρησης δικαιωμάτων αποζημιώσεως από παροδίους προς την Κοινότητα Ανατολής (Ν. Ιωαννίνων) ενώπιον της ίδιας συμβολαιογράφου.

7. Τις 188/1991 και 384/1991 γνωμοδοτήσεις του Κεντρικού Συμβουλίου Χωροταξίας, Οικισμού και Περιβάλλοντος για τη μή πραγματοποίηση της μεταφοράς του συντελεστή δόμησης στο Λεκανοπέδιο Αττικής.

8. Την 31848/28.2.1992 απόφαση του Υφυπουργού Περιβάλλοντος, Χωροταξίας και Δημοσίων Έργων για προέγκριση της σχετικής τεχνικής μελέτης με πρόταση του Υπουργού Περιβάλλοντος, Χωροταξίας και Δημοσίων Έργων, αποφασίζουμε:

Άρθρο 1

1. Εγκρίνεται η μεταφορά συντελεστή δόμησης του ρυμοτομουμένου με την από 1335/21.11.1988 (Δ' 862) απόφαση του Νομάρχη Ιωαννίνων, ακινήτου (βαρυνομένου) που βρίσκεται εντός του ρυμοτομικού σχεδίου της Κοινότητας Ανατολής (Ν. Ιωαννίνων) μεταξύ των 75, 75Α, 82, 83, 84, 84Α και 74 Οικοδομικών Τετραγώνων του οποίου την αποκλειστική κυριότητα έχει η παραπάνω συναινούσα στη μεταφορά Αντιγόνη Καλπακίδη, όπως το βαρυνόμενο ακίνητο φαίνεται με στοιχεία 1, 2, 17, 18, 14, 13, 21, 22, Α, Β, 22', 42, 24', 24, 25, 26, 9, 7, 8, 31, 5, 6, 10, 11, 15, 16, 3, 4, 1 στο σχετικό πρωτότυπο διάγραμμα σε κλίμακα 1:200 που θεωρήθηκε από τον Προϊστάμενο της Διεύθυνσης Τοπογραφικών Εφαρμογών με την 97116/1992 πράξη του και που αντίτυπό του σε φωτοσμίκρυνση δημοσιεύεται με το παρόν διάταγμα.

2. Τα ειδικότερα στοιχεία του βαρυνομένου ακινήτου και της μεταφοράς συντελεστή δόμησης είναι τα εξής:

α. Εμβαδόν οικοπέδου για το οποίο υφίσταται δικαίωμα μεταφοράς συντελεστή: 808,38 τ.μ.

β. Ποσοστό κάλυψης: 40%

γ. Συντελεστής δόμησης της περιοχής βάσει του οποίου πραγματοποιείται η μεταφορά: 0,7

δ. Μεταφερόμενη δομήσιμη επιφάνεια που αντιστοιχεί σ' αυτό: 565,86 τ.μ. εκ των οποίων 323,35 τ.μ. από ισόγειο και 242,51 τ.μ. από ορόφους.

Άρθρο 2

Εγκρίνεται η χορήγηση τίτλου δικαιώματος μεταφοράς συντελεστή δόμησης στο όνομα Αντιγόνης Καλπακίδη για εμβαδόν 565,86 τ.μ. (323,35 τ.μ. από ισόγειο και 242,51 τ.μ. από ορόφους).

Άρθρο 3

Η ισχύς του παρόντος διατάγματος αρχίζει από τη δημοσίευσή του στην Εφημερίδα της Κυβερνήσεως.

Στον Υπουργό Περιβάλλοντος, Χωροταξίας και Δημοσίων Έργων αναθέτουμε τη δημοσίευση και εκτέλεση του παρόντος διατάγματος.

Αθήνα, 16 Δεκεμβρίου 1992

Ο ΠΡΟΕΔΡΟΣ ΤΗΣ ΔΗΜΟΚΡΑΤΙΑΣ
ΚΩΝΣΤΑΝΤΙΝΟΣ Γ. ΚΑΡΑΜΑΝΛΗΣ

Ο ΥΠΟΥΡΓΟΣ
ΠΕΡΙΒΑΛΛΟΝΤΟΣ, ΧΩΡΟΤΑΞΙΑΣ ΚΑΙ ΔΗΜ. ΕΡΓΩΝ
ΑΧΙΛΛΕΑΣ ΚΑΡΑΜΑΝΛΗΣ

ΡΥΜ. ΓΡΑΜΜΗ


έχει συνταχθεί η υπ' αριθμ. 21

ΠΕΖΟΔΡΟΜΟΣ

ΡΥΜ. ΓΡΑΜΜΗ

ΟΙΚ. ΓΡΑΜΜΗ

ΠΕΡΑΣ ΠΡΑΞΕΩΣ

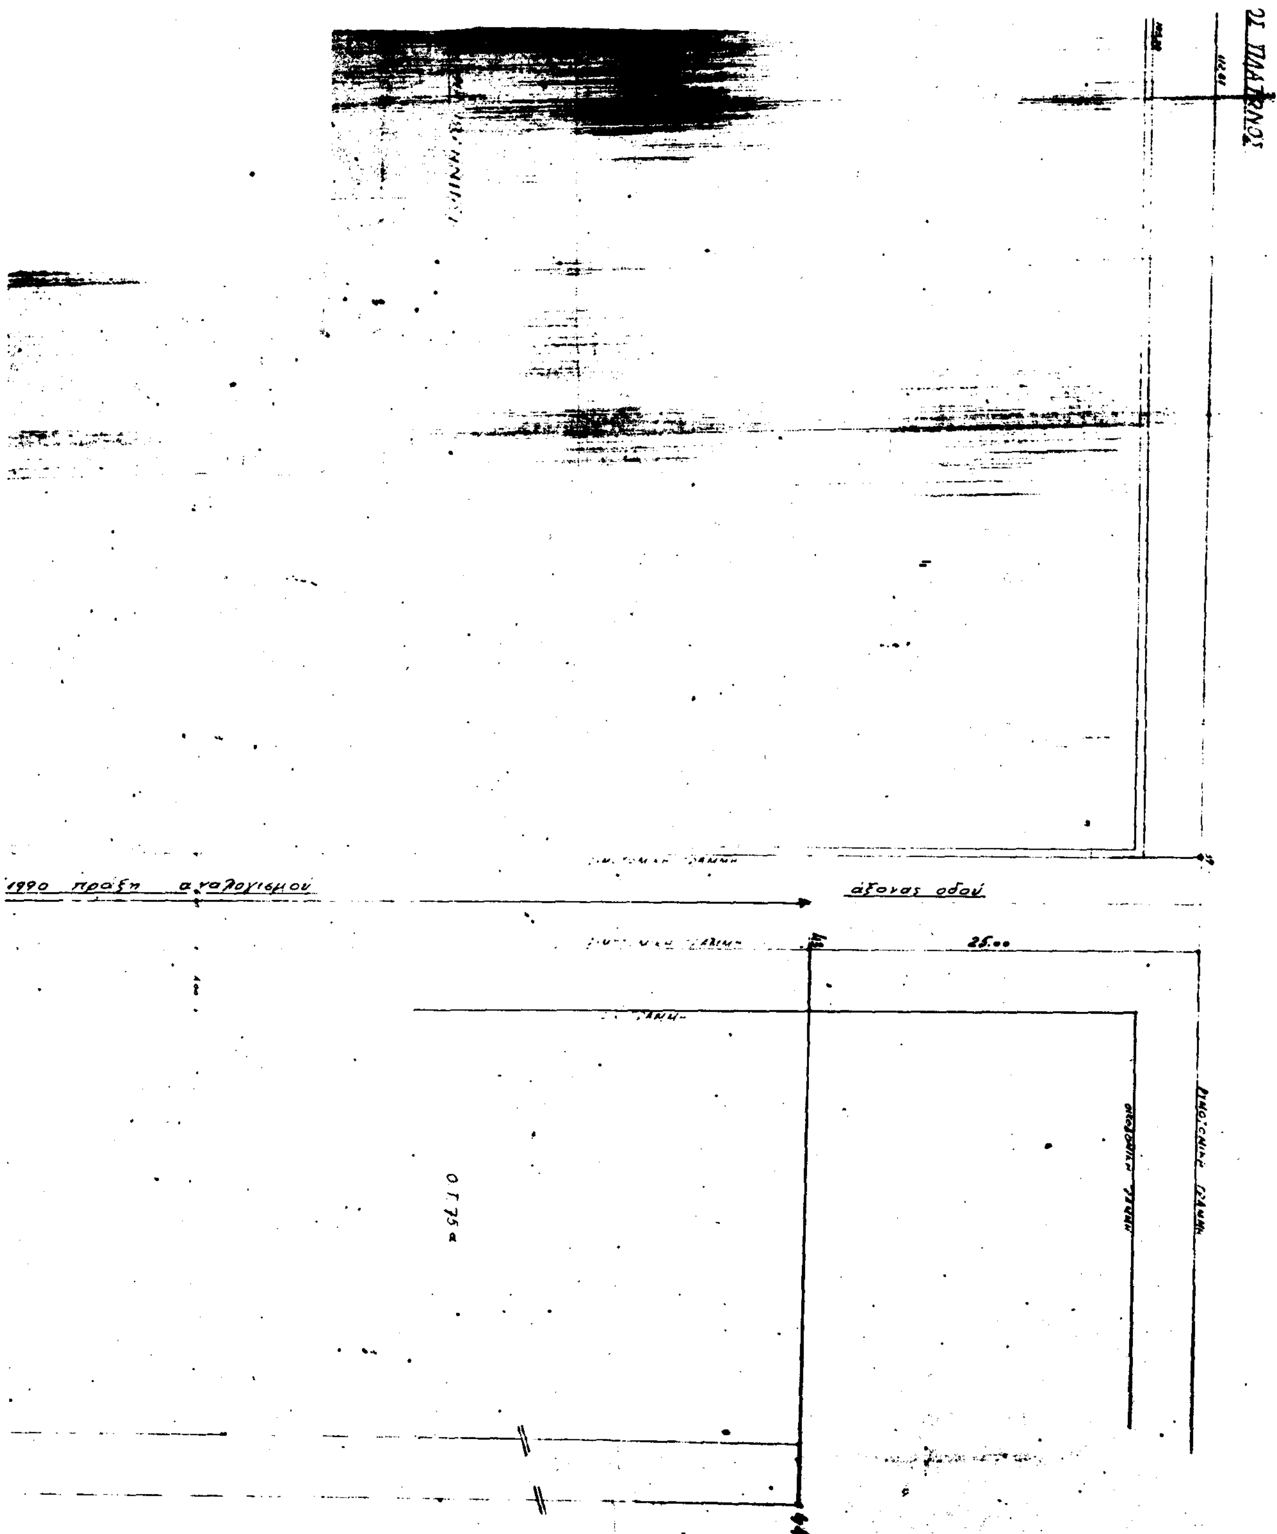
1990 πράξη αναλογισμού
άξονας οδού
25.00
Ο Τ 75α

...ΤΥΟΝ ΤΗΝ ΥΠ' ΑΡΙΘ...
...ΗΣΗ ΑΝΑΛΟΓΙΣΜΟΥ ΥΠΟΧΡΕ...
ΡΥΜΟΤΟΜΙΑΣ ΙΔΙΟΚΤΗΣΙΩΝ ...
ΤΟΥ ΠΟΛΕΟΔΟΜΙΚΟΥ ΣΧΕΔΙΟΥ ...
ΙΩΑΝΝΙΝΩΝ ΣΤΗΝ ΠΕΡΙΟΧΗ "ΡΑΧΗ ΣΑΜΗ" ...
ΚΑΤΑΛΑΜΒΑΝΟΝΤΑΙ ΑΠΟ ΤΟ ΧΩΡΟ ...
ΚΑΙ ΠΡΑΣΙΝΟΥ

ΚΛΙΜΑΞ 1:200

ΟΡΟΙ ΔΟΜΗΣΕΩΣ ΟΙΚΟΠΕΔΩΝ


ΕΓΚΡΙΣΗ ΑΝΑΘΕΩΡΗΣΕΩΣ ΠΟΛΕΟΔΟΜΙΚΟΥ ΣΧΕΔΙΟΥ ΚΑΙ ΟΡΩΝ ΔΟΜΗΣΗΣ ΟΙΚΙΣΜΟΥ ΑΝΑΤΟΛΗΣ ΙΩΑΝΝΙΝΩΝ ΜΕ ΥΠ' ΑΡΙΘ 1335 Ε.Π.Α/21-11-1988 ΑΠΟΦΑΣΗ ΝΟΜΑΡΧΗ ΙΩΑΝΝΙΝΩΝ (Φ.Ε.Κ. 862 Δ'/5-12-1988) ΚΑΙ ΥΠ' ΑΡΙΘ 135/... ΑΠΟΦΑΣΗ ΝΟΜΑΡΧΟΥ ΙΩΑΝΝΙΝΩΝ (ΦΕΚ 368/8-6-89 ΤΕΥΧΟΣ Δ).

ΤΟΜΕΑΣ Γ' ΠΕΡΙΟΧΗ "ΡΑΧΗ ΣΑΜΗ"

α) ΕΛΑΧΙΣΤΟ ΠΡΟΣΩΠΟ: ΔΕΚΑ ΠΕΝΤΕ (15) ΜΕΤΡΑ
β) " ΕΜΒΑΔΟΝ: ΤΕΤΡΑΚΟΣΙΑ (400) ΤΕΤΡΑΓΩΝΙΚΑ ΜΕΤΡΑ
γ) ΜΕΓΙΣΤΟ ΠΟΣΟΣΤΟ ΚΑΛΥΨΗΣ ΟΙΚΟΠΕΔΩΝ: ΣΑΡΑΝΤΑ ΤΟΙΣ ΕΚΑΤΟΝ ΤΗΣ ΕΠΙΦΑΝΕΙΑΣ ΤΟΥΣ (40%)
δ) ΜΕΓΙΣΤΟΣ ΣΥΝΤΕΛΕΣΤΗΣ ΔΟΜΗΣΗΣ: 0,7
ε) ΤΟ ΜΕΓΙΣΤΟ ΕΠΙΤΡΕΠΟΜΕΝΟ ΥΨΟΣ ΤΩΝ ΚΤΙΡΙΩΝ ΟΡΙΖΕΤΑΙ ΣΕ ΟΚΤΩ ΜΕΤΡΑ ΚΑΙ ΕΞΗΝΤΑ ΕΚΑΤΟΣΤΑ (8,60 μ.) ΤΟ ΠΑΡΑΠΑΝΩ ΥΨΟΣ ΠΡΟΣΑΥΞΑΝΕΤΑΙ ΚΑΤΑ 2,70 ΜΕΤΡΑ ΓΙΑ ΤΗΝ ΚΑΤΑΣΚΕΥΗ ΣΤΕΓΗΣ, Η ΟΠΟΙΑ ΕΙΝΑΙ ΥΠΟΧΡΕΩΤΙΚΗ ΜΕ ΚΛΙΣΗ 50%

ΦΕΡΟΜΕΝΟΙ ΙΔΙΟΚΤΗΤΕΣ

1) ΥΠ' ΑΡΙΘ ① ΙΔΙΟΚΤΗΣΙΑ ΜΕ ΣΤΟΙΧΕΙΑ (1-18-19-21-22-23-24-25-26-8-5 11-15-4-1) ΑΝΤΙΓΟΝΗΣ ΧΗΡΑΣ ΓΕΩΡΓΙΟΥ ΚΑΛΠΑΚΙΔΟΥ
2) ΥΠ' ΑΡΙΘ ② ΙΔΙΟΚΤΗΣΙΑ ΜΕ ΣΤΟΙΧΕΙΑ (22-21-19-37-38-39-22) ΠΑΙΔΑΓΩΓΙΚΗΣ ΑΚΑΔΗΜΙΑΣ ΙΩΑΝΝΙΝΩΝ
3) ΥΠ' ΑΡΙΘ ③ ΙΔΙΟΚΤΗΣΙΑ ΜΕ ΣΤΟΙΧΕΙΑ (... 29 ...) ... ΒΑΣΙΛΙΚΗΣ ΓΕΡΑΣΙΜΙΑΣ ... ΚΑΙ ΗΔΗ ΝΙΚΟΛΑΟΥ ΓΕΡΑΣΙΜΙΔΟΥ ΚΑΙ ΧΡΥΣΟΥΛΑΣ ΣΥΖ. ΔΗΜΗΤΡΙΟΥ ΓΕΡΑΣΙΜΙΔΟΥ.
4) ΥΠ' ΑΡΙΘ ④ ΙΔΙΟΚΤΗΣΙΑ ΜΕ ΣΤΟΙΧΕΙΑ (31-35'-40-41-31) ΘΕΟΦΑΝΗ ΚΑΜΠΥΝΑ
5) ΥΠ' ΑΡΙΘ ⑤ ΙΔΙΟΚΤΗΣΙΑ ΜΕ ΣΤΟΙΧΕΙΑ (1-5 11-15-1) ΙΩΑΝΝΟΥ ΣΖΟΥΦΗ

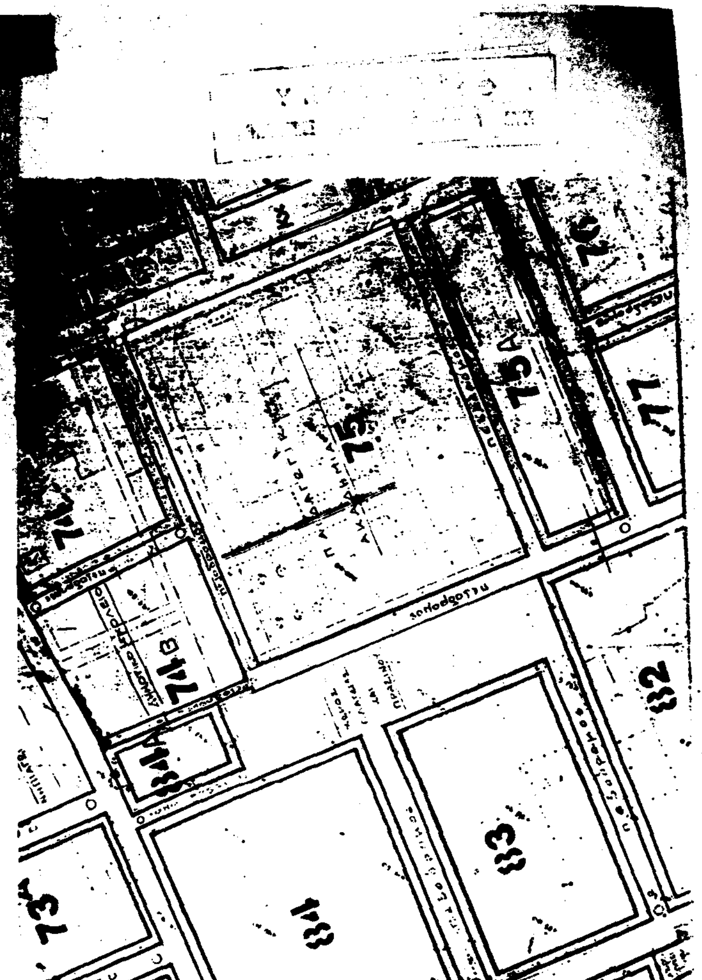

6) ΥΠ' ΑΡΙΘ (6) ΙΔΙΟΚΤΗΣΙΑ ΥΠΟΣΤΟΙΧΕΙΑ (8-26-25 35-8) ΚΛΗΡΟΝΟΜΩΝ ΙΩΑΝΝΟΥ ΤΖΩΡΤΖΗ ΚΑΙ ΔΗΜΗΤΡΙΟΥ ΝΤΟΥΣΚΟΥ (ΠΡΩΗΝ ΑΝΤΙΓΟΝΗΣ ΧΗΡΑΣ ΓΕΩΡΓΙΟΥ ΚΑΛΠΑΚΙΔΟΥ

7) ΥΠ' ΑΡΙΘ (7) ΙΔΙΟΚΤΗΣΙΑ ΥΠΟΣΤΟΙΧΕΙΑ (42-43-44-45-42) ΑΝΤΙΓΟΝΗΣ ΧΗΡΑΣ ΓΕΩΡΓΙΟΥ ΚΑΛΠΑΚΙΔΟΥ

ΕΜΒΑΔΑ ΙΔΙΟΚΤΗΣΙΩΝ ΜΕΤΑ ΤΗΝ ΑΦΑΙΡΕΣΗ ΤΩΝ ΠΡΑΣΙΩΝ

1) ΥΠΟ ΣΤΟΙΧΕΙΑ (1-37 30-36) ΠΡΩΗΝ ΒΑΣΙΛΙΚΗΣ-ΕΡΑΣΜΙΑΣ ΤΕΡΖΗ

Ε = 22,47 × 18,70 − 4,00 × (22,47 + 4,7[illegible]) = 420,18 − 146,68 = 274,00 Μ²

2) ΥΠΟΣΤΟΙΧΕΙΑ (8-25-25 35 [illegible]) ΠΡΩΗΝ ΑΝΤΙΓΟΝΗΣ ΧΗΡΑΣ ΓΕΩΡΓΙΟΥ ΚΑΛΠΑΚΙΔΟΥ

Ε = ½ (28,74 × (12,85 + 11,8[illegible]) + [illegible] × 13,54 × (2,00 + 2,20) + ½ × 11,90 × (2,20 + 2,79) +
+ ½ × 29,65 × (13,03 + 9,90 + [illegible] 8 × 2,10 + [illegible] × 27,90 × 2,53 −
− ½ × 4,00 × (26,625 + 26,575 [illegible] × 23,90 [illegible] 2[illegible] + 128,64 + 29,69 +
+ 339,94 + 4,51 + 49,26 [illegible] [illegible] 60 [illegible] 906,54 210,40 = 596,14 Μ²

ΕΜΒΑΔΑ ΣΥΜΠ[illegible] [illegible]

1.	Ε = τραπεζ. με στοιχεία	1 2 3 4 1		=	88,4[illegible]
2.	"	"	" 2 3 10 11 2	=	2,34
3.	"	"	" 4 [illegible] 18 [illegible]	=	[illegible]
4.	"	"	" [illegible] 19 20 [illegible]	=	[illegible]
5.	"	"	" [illegible] 13	=	[illegible],30
6.	"	"	" [illegible] 14 15 12	=	[illegible],00
7.	"	"	" [illegible] 15 11	=	11[illegible]
8.	"	"	" [illegible]	=	112,8
9.	"	"	" [illegible] 16 [illegible]	=	3,20
10.	"	"	" [illegible] 5 6 [illegible]	=	288,00
11.	"	"	" 27 [illegible] 29 30 27	=	63,8
12.	"	"	" 3[illegible] 34 [illegible] 35	=	2,86
13.	"	"	" 6 [illegible] 33 8	=	20,98
14.	"	"	" 5 [illegible] 5	=	[illegible]
15.	"	"	" 6 [illegible] 10 6	=	[illegible]
16.	"	"	" 9 [illegible] 12 9	=	56,[illegible]
17.	"	"	" [illegible] 22 23 12	=	7,60
18.	"	"	" [illegible] 25 26 12	=	136,50
19.	"	"	" [illegible] 26 24 23 22	=	[illegible]

Γιαννιτσά 16-11-1990
Ο Συντάξας Τεχν. Υπάλληλος

ΘΕΩΡΗΘΗΚΕ:
Γιαννιτσά 16-11-1990
Η ΠΡΟΪΣΤΑΜΕΝΗ Τ.Υ.Δ.Ε.

ΑΡΗΣ ΜΠΑΕΤΣΑΣ
ΤΕΧΝ. ΤΟΠ/ΦΟΣ ΜΗΧ/ΚΟΣ

ΣΤ. ΚΟΥΜΠΟΥΡΗ
ΑΡΧΙΤΕΚΤΩΝ ΜΕ Α'

Γ. 97116/92

"[illegible]
[illegible]
[illegible]
([illegible])".

30 Νοεμβρίου 1992
Ο Διευθυντής

Γερ. Αποστολίδης

ΑΠΟΦΑΣΕΙΣ

Αριθ. 9751 (3)

Τροποποίηση ρυμοτομικού σχεδίου με κατάργηση του χώρου στάθμευσης σε συνέχεια του ΟΤ 272 και ενσωμάτωση αυτού στο ΟΤ 272 στο Λιτόχωρο Ν. Πιερίας.

Ο ΝΟΜΑΡΧΗΣ ΠΙΕΡΙΑΣ

Έχοντας υπόψη:

1. Τις διατάξεις του από 17.7.1923 Ν.Δ. «περί σχεδίων πόλεων και κωμών του Κράτους», όπως τροποποιήθηκε και συμπληρώθηκε μεταγενέστερα.

2. Τις διατάξεις του Ν. 3200/55 «περί διοικητικής αποκεντρώσεως», όπως τροποποιήθηκαν και συμπληρώθηκαν.

3. Τις διατάξεις του Α.Ν. 314/68, όπως τροποποιήθηκαν και συμπληρώθηκαν με το Ν.Δ. 1018/71.

4. Το Π.Δ. 16.12.88 ΦΕΚ 69 Δ'/10.2.89 με το οποίο εγκρίθηκε το σχέδιο του οικισμού Λιτοχώρου.

4. Τις αποφάσεις 25/92 και 87/92 του δημοτικού συμβουλίου, με τις οποίες γνωμοδότησε υπέρ της τροποποίησης του σχεδίου και συγκεκριμένα υπέρ της κατάργησης του χώρου στάθμευσης σε συνέχεια του ΟΤ 272 και ενσωμάτωση αυτού στο ΟΤ 272.

5. Το από 4.11.92 πρακτικό του ΧΟΠ Ν. Πιερίας, σύμφωνα με το οποίο το συμβούλιο συμφωνεί με την άποψη του δημοτικού συμβουλίου, αποφασίζουμε:

Εγκρίνουμε την τροποποίηση του ρυμοτομικού σχεδίου στο Λιτόχωρο που αφορά την κατάργηση του του χώρου στάθμευσης σε συνέχεια του ΟΤ 272 και ενσωμάτωση αυτού στο ΟΤ 272 όπως φαίνεται στο συνημμένο διάγραμμα που συνοδεύει την παρούσα απόφαση.

Η απόφαση αυτή να δημοσιευθεί στην Εφημερίδα της Κυβερνήσεως και το συνημμένο διάγραμμα θα αναρτηθεί μετά τη δημοσίευσή της για 15 ημέρες στο ΤΠ και ΠΕ Ν. Πιερίας.

Κατερίνη, 8 Δεκεμβρίου 1992

Ο Νομάρχης

ΞΕΝΟΦΩΝ ΣΤΕΡΓΙΑΔΗΣ

